Ásványráró
Szabályozási terv - Észak
M 1:2 000

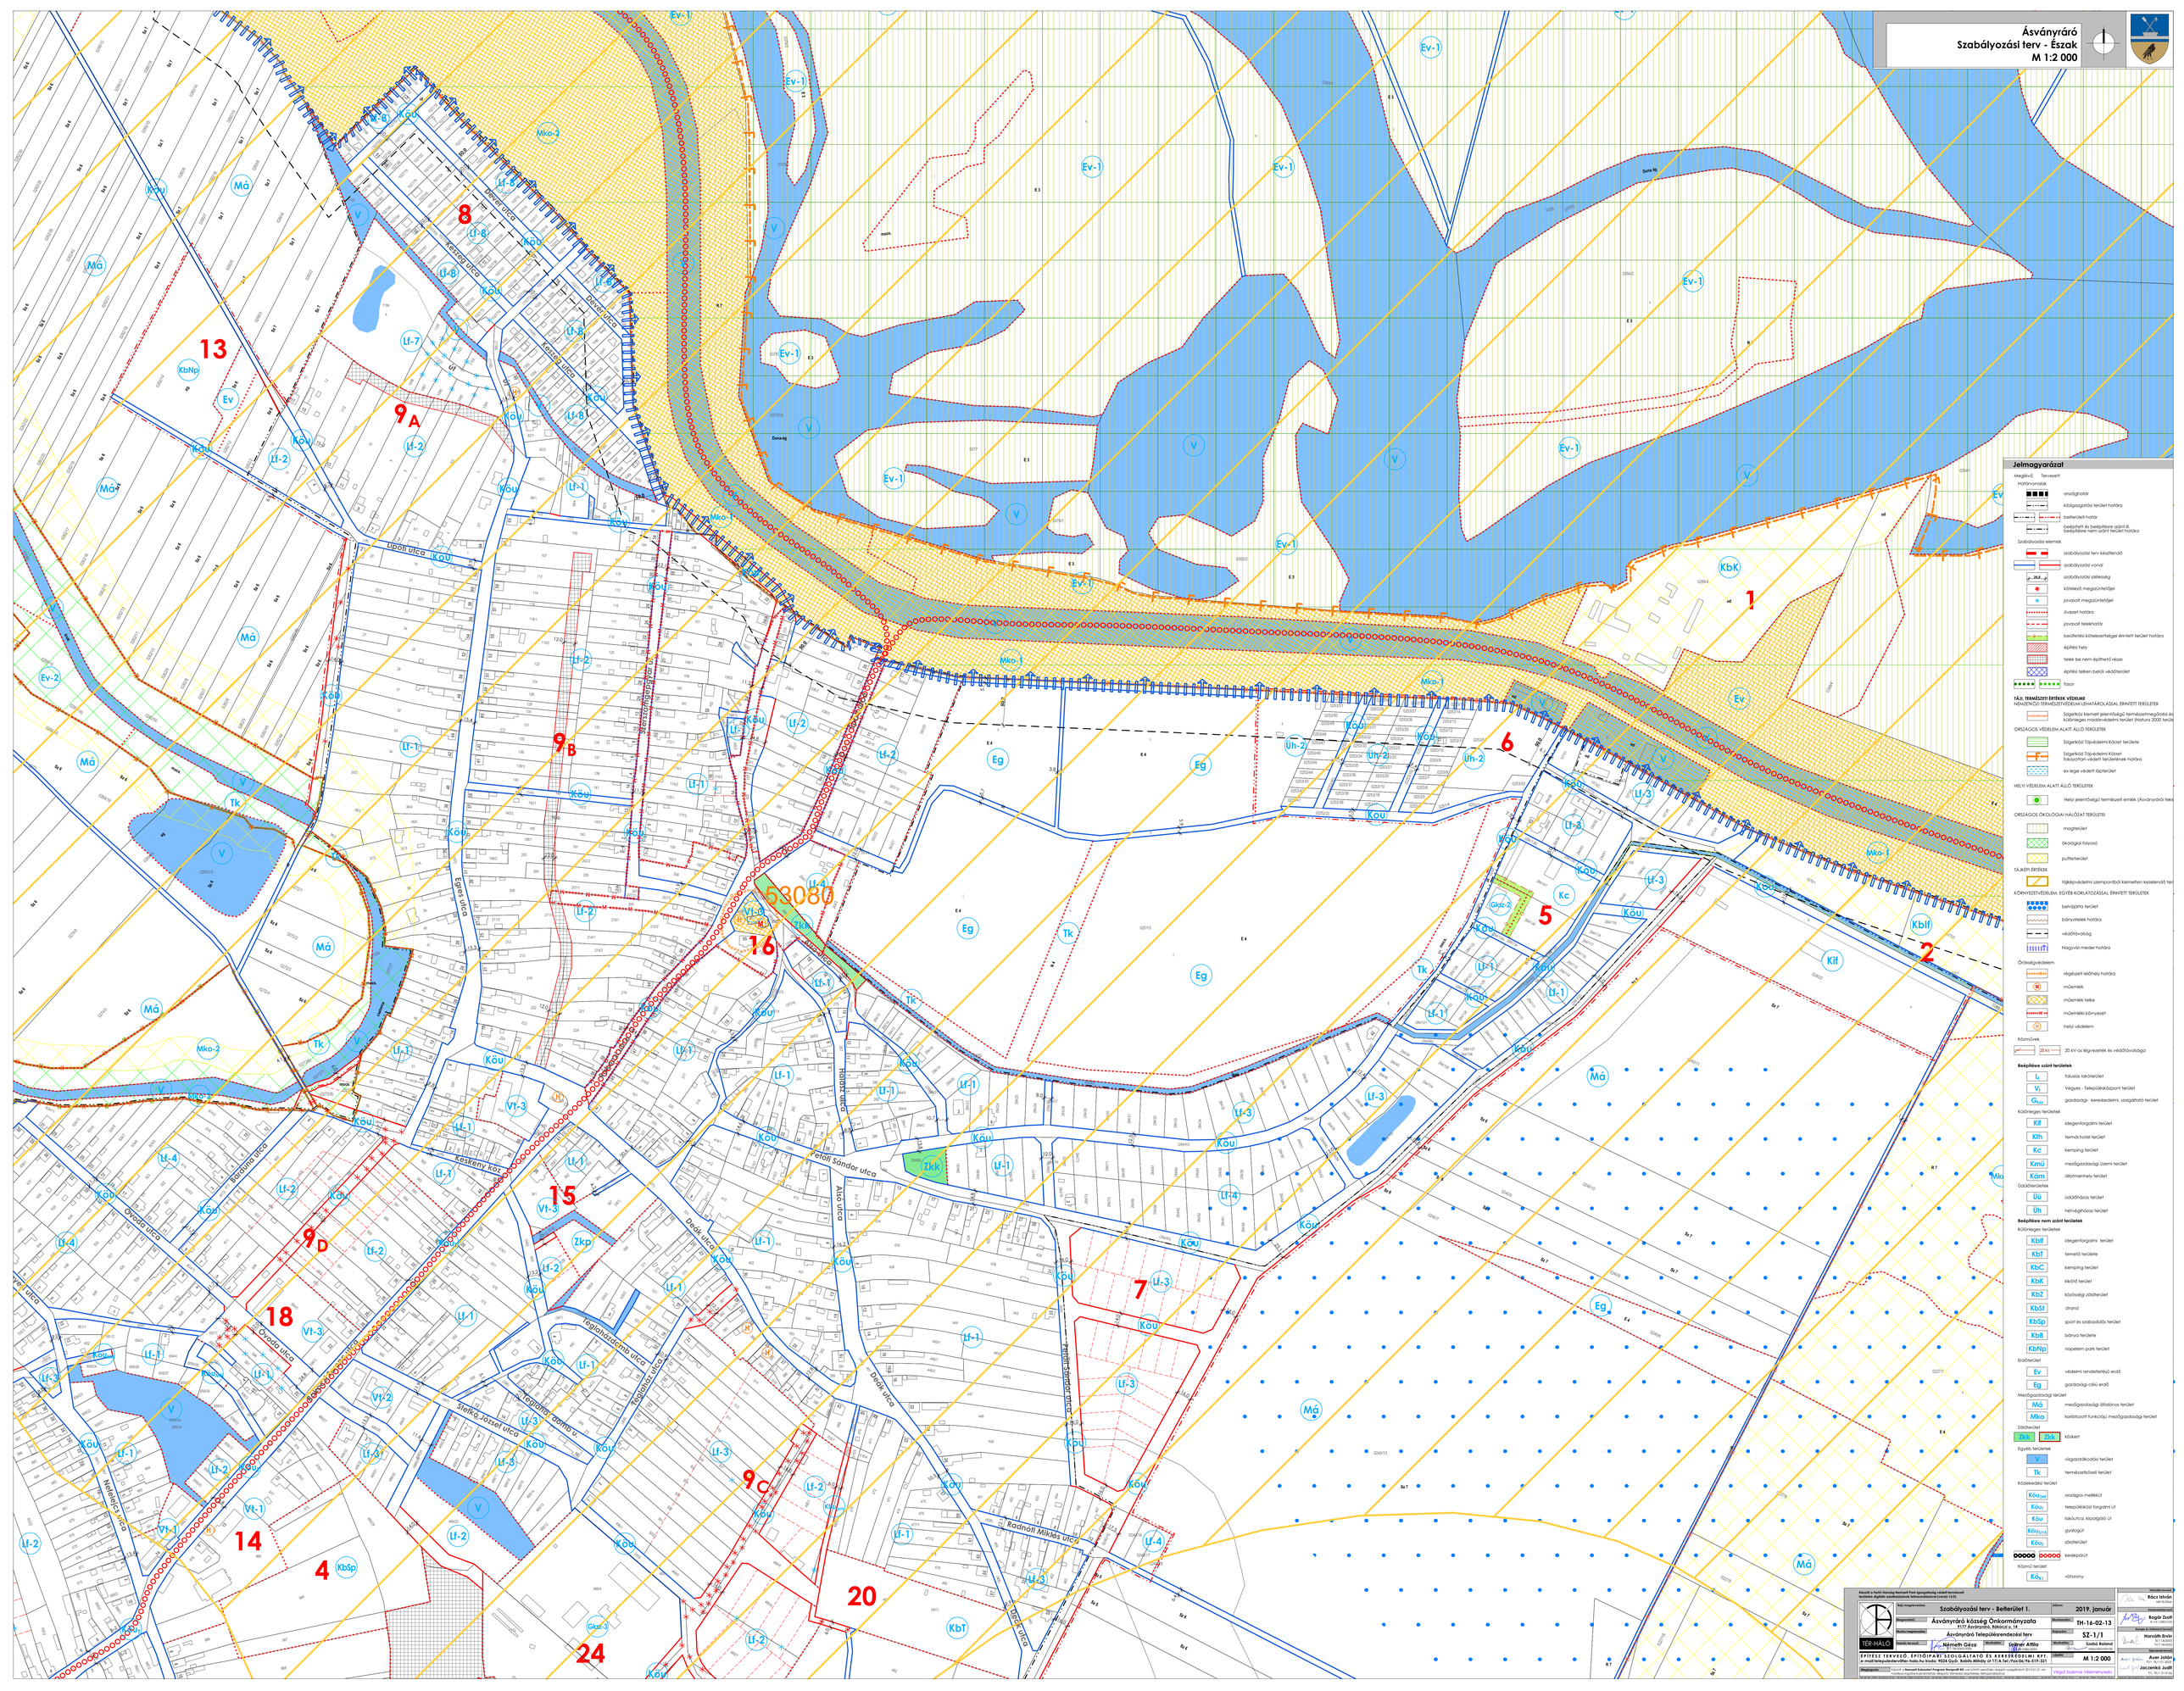

Jelmagyarázat

Meglévő Tervezett

Határvonalak

- országhatár
- közigazgatási terület határa
- belterületi határ
- beépített és beépítésre szánt ill. beépítésre nem szánt terület határa

Szabályozási elemek

- szabályozási terv készítendő
- szabályozási vonal
- szabályozási szélesség
- kötelező megszüntetési
- javasolt megszüntetési
- övezet határa
- javasolt telekhatár
- beültetési kötelezettséggel érintett terület határa
- építési hely
- telek be nem építhető része
- építés telken belüli védőterület
- fasor

TÁJI, TERMÉSZETI ÉRTÉKEK VÉDELME

NEMZETKÖZI TERMÉSZETVÉDELMI LEHATÁROLÁSSAL ÉRINTETT TERÜLETEK

- Ságerkő kiemelt jelentőségű természetmegőrzési és különleges madárvédelmi terület (Natura 2000 terület)

ORSZÁGOS VÉDELEM ALATT ÁLLÓ TERÜLETEK

- Ságerkő Tájvédelmi Körzet területe
- Ságerkő Tájvédelmi Körzet Tokaszitan védett területének határa
- ex lege védett kőzetek

HELYI VÉDELEM ALATT ÁLLÓ TERÜLETEK

- Helyi jelentőségű természeti emlék (Ásványráró fekete

ORSZÁGOS ÖKOLÓGIAI HÁLÓZAT TERÜLETEI

- magterület
- ökológiai folyosó
- pufferterület

TÁJKÉPI ÉRTÉKEK

- tájképvédelmi szempontból kiemelten kezelendő ter

KÖRNYEZETVÉDELEM, EGYÉB KORLÁTOZÁSSAL ÉRINTETT TERÜLETEK

- bevilágítás terület
- bányatelek határa
- védőtávolság
- Nagyvízi meder határa

Örökségvédelem

- régészeti lelőhely határa
- (M) műemlék
- műemlék telke
- műemléki környezet
- (R) helyi védelem

Közművek

- 20 kV 20 kV-os légvezetek és védőtávolsága

Beépítésre szánt területek

- L_t falusias lakóterület
- V_t Vegyes - Településközpont terület
- G_{KSZ} gazdasági- kereskedelmi, szolgáltató terület

Különleges területek

- Klf idegenforgalmi terület
- Klh termál hotel terület
- Kc kemping terület
- Kmű mezőgazdasági üzemi terület
- Kám állatmenhely terület

Üdülőterületek

- Üü üdülőházas terület
- Üh hétvégiházas terület

Beépítésre nem szánt területek

Különleges területek

- Kbif idegenforgalmi terület
- KbT temető területe
- KbC kemping terület
- KbK kikötő terület
- KbZ közösségi zöldterület
- KbSt strand
- KbSp sport és szabadidős terület
- KbB bánya területe
- KbNp napelem park terület

Erdőterület

- Ev védelmi rendeltetésű erdő
- Eg gazdasági célú erdő

Mezőgazdasági terület

- Má mezőgazdasági általános terület
- Mko korlátozott funkciójú mezőgazdasági terület

Zöldterület

- Zkk Zkk kötött

Egyéb területek

- V vízgazdálkodási terület
- Tk természetközeli terület

Közlekedési terület

- $Köu_{ORSZ}$ országos mellékút
- $Köu_{TE}$ településközi forgalmi út
- Köu kiskövönc, kiszolgáló út
- $Köu_{GYA}$ gyalogút
- $Köu_{ZT}$ zöldterület
- kerékpárút

Közmű terület

- $Kö_{TO}$ víztorony

Készült a Fertő-Hanság Nemzeti Park Igazgatóság védett természeti területre (fajvédő szabályozással) felhatalmazása (2008.13.K)

Rajz megnevezése:	Szabályozási terv – Belterület 1.	Dátum:	2019. január
Megrendelő:	Ásványráró Község Önkormányzata 9177 Ásványráró, Rákóczi u. 16.	Munkaszám:	TH-16-02-13
Fedés megnevezés:	Ásványráró Településrendezési terv	Rajzszám:	SZ-1/1
Fedés készült:	Németh Gáspár	Tervfelelős:	Gyöngyér Attila
		Munkafelelős:	Szabó Roland

TERHALO

ÉPÍTÉSZ TERVEZŐ, ÉPÍTŐIPARI SZOLGÁLTATÓ ÉS KERESKEDELMI KFT.
e-mail:telepulestervezo@t-online.hu Iroda: 9024 Győr, Baross Mihály út 17/A.fsz./Fax:06/96-519-321

Méretarány: M 1:2 000

Jognyilatkozat: A készült és a Nemzeti Kulturális Program Nonprofit Kft. által kiírt kódszám szerinti pályázat szolgáltatásból jött létre. Az alkotás szerzői jogvédelem alatt áll. Az alkotás részben vagy egészben történő felhasználásához a szerző előzetes írásos engedélye szükséges.

Végső lezárva: Véleményezés

Készítette:
Kácz István
okl.építőmérnök

Bogár Zsolt
okl.építőmérnök

Horváth Ervin
okl.építőmérnök

Ellenőrizte:
Acer Zoltán
okl.építőmérnök

Jászenkó Judit
okl.építőmérnök
TÉ.Nyt.01-20-0266